

Commune de
VEYRE MONTON
Aménagement Rues Roscot et Hésus



Maitrise d’Ouvrage Aménagement – Eaux Pluviales :
Commune de VEYRE MONTON

Maitrise d’Ouvrage Eaux Usées : SMVVA

Maitrise d’œuvre : BET VRD GEOVAL

Eclairage Public : TERRITOIRE D’ENERGIES

Tranches de Travaux



- **Tranche 1 : Bleu**
- **Tranche 2 : Rose**
- **Tranche 3 : Vert**

Planning Prévisionnel


- Juin/Juillet 2024 : Consultation des Entreprises
- Automne 2024 : Réseaux Tranche 1
- Début 2025 : Réseaux Tranche 2
- Printemps 2025 : Voirie totale Tranche 2 et partielle Tranche 1
- Printemps 2026 (à confirmer) : Réseaux Tranche 3 puis Voirie Tranche 3 et finitions Tranche 1

Objectif des travaux

- Réhabilitation des Réseaux Eaux Usées et Eaux Pluviales
- Réhabilitation de l'Eclairage Public
- Requalification des espaces publics, avec désimperméabilisation, renaturation et traitement paysager

Travaux Eaux Usées et Eaux Pluviales

- Reprise de la totalité des réseaux et branchements EU et EP
- Redimensionnement du réseau EP avec récupération des eaux après transit par les noues paysagères

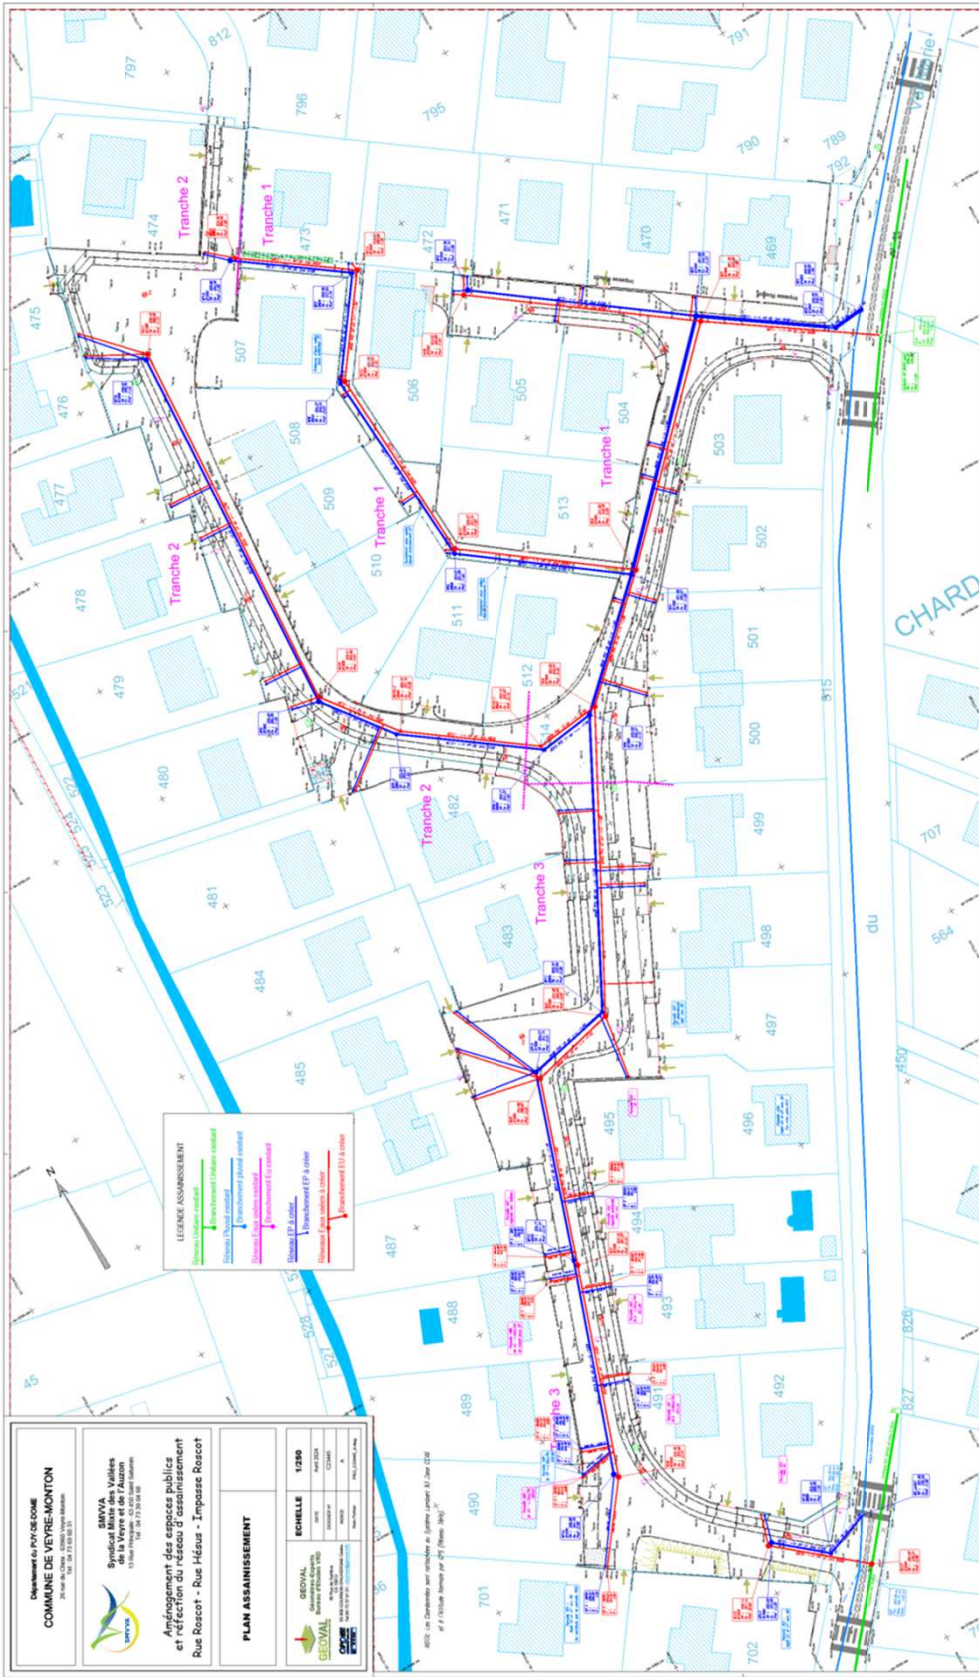



**Aménagement des espaces publics
 et refaçonnement du réseau d'assainissement
 Rue Roscot - Rue Hésus - Impasse Roscot**

PLAN ASSAINISSEMENT	


Travaux d'Aménagement

- Renaturation des espaces avec désimperméabilisation importante des sols
- Reprise totale des voiries de circulation
- Réorganisation de places de stationnements bien identifiées en matériaux perméables
- Réalisation d'une noue paysagère pour transit des eaux de ruissellement avant rejet au réseau EP
- Reprise des espaces végétalisés avec traitement paysager
- Pose de mobilier urbain (Bancs, Corbeilles)

